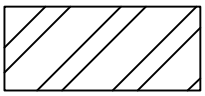
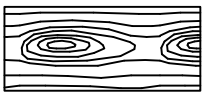
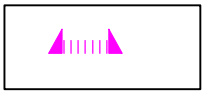
Условные обозначения



OSB, фанера


Кирпичное (каменное) основание



Деревянное (деревосодержащее) основание


Слой водоизоляционного ковра из ПВХ-мембраны


Соединение мембран сваркой (сварной шов)

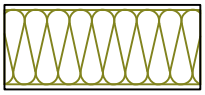

Теплоизоляция



Сетка металлическая оцинкованная

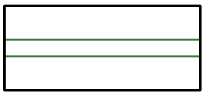

Окно


Герметик полиуретановый



Бутиловая самоклеющаяся двухсторонняя лента

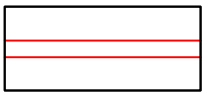

Крепеж

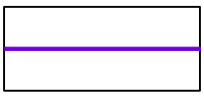

Мембрана гидро-ветрозащитная РОКВУЛ

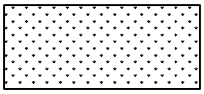
ГКЛ, ГВЛ, ГВЛВ


Пароизоляция РОКбарьер

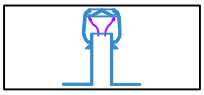

Аэратор, вентилятор, дефлектор

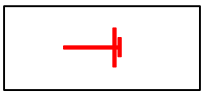
Механическое крепление

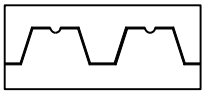

Профиль, металл

						Альбом технических решений для массового применения		
						Условные обозначения		
Изм.	Кол.уч.	Лист	№ док.	Подп.	Дата			
							Стадия	Лист	Листов
						Раздел 18	ООО «РОКВУЛ» https://rwl.ru/	

Схема маркировки узлов

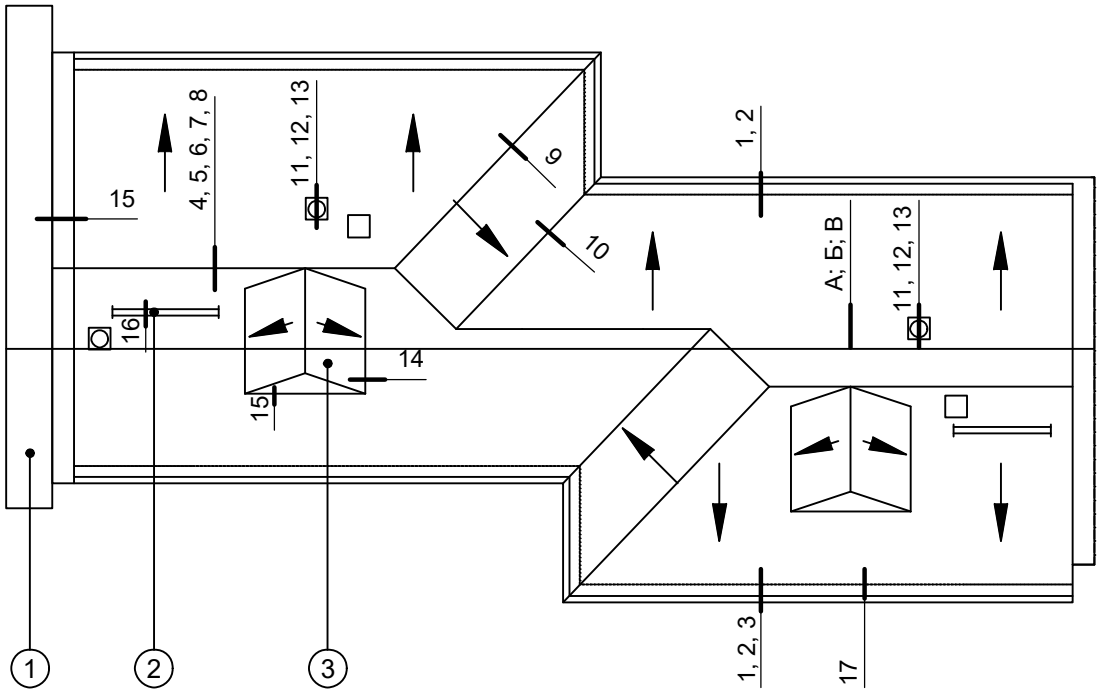

Вариант А

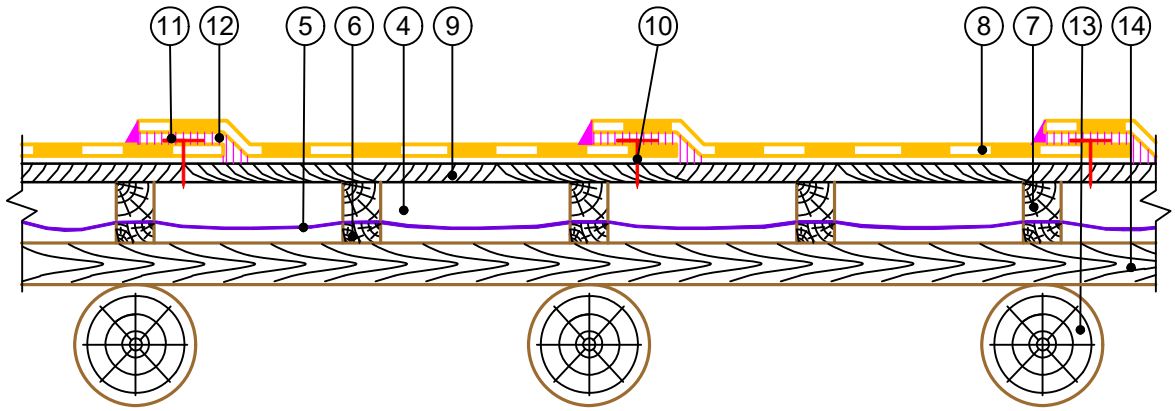


1. Стена примыкающего здания
2. Страховочная труба
3. Лифтовая шахта
4. Вентилируемая воздушная прослойка
5. Гидро-ветрозащитная мембрана "РОКВУЛ для кровель" гладкой стороной вверх
6. Деревянная доска 20 х 100 мм
7. Контробрешетка
8. Основной слой водоизоляционного ковра из ПВХ-мембраны
9. Сплошной настил из обрезной доски или влагостойкой фанеры
10. Механическое крепление
11. Овальная шайба из оцинкованной стали 0,5 мм толщиной
12. Соединение мембран сваркой (сварной шов)
13. Стропила деревянные
14. Обрешетка

						Альбом технических решений для массового применения		
						Раздел 18. Скатная кровля из ПВХ-мембраны на покрытии с несущими стропильными конструкциями		
Изм.	Кол.уч.	Лист	№ док.	Подп.	Дата			
							Стадия	Лист / Листов
								18.1, 18.2 / 18.22
						Схема маркировки узлов Вариант покрытия А	ООО «РОКВУЛ» https://rwl.ru/	

Вариант Б

1-1

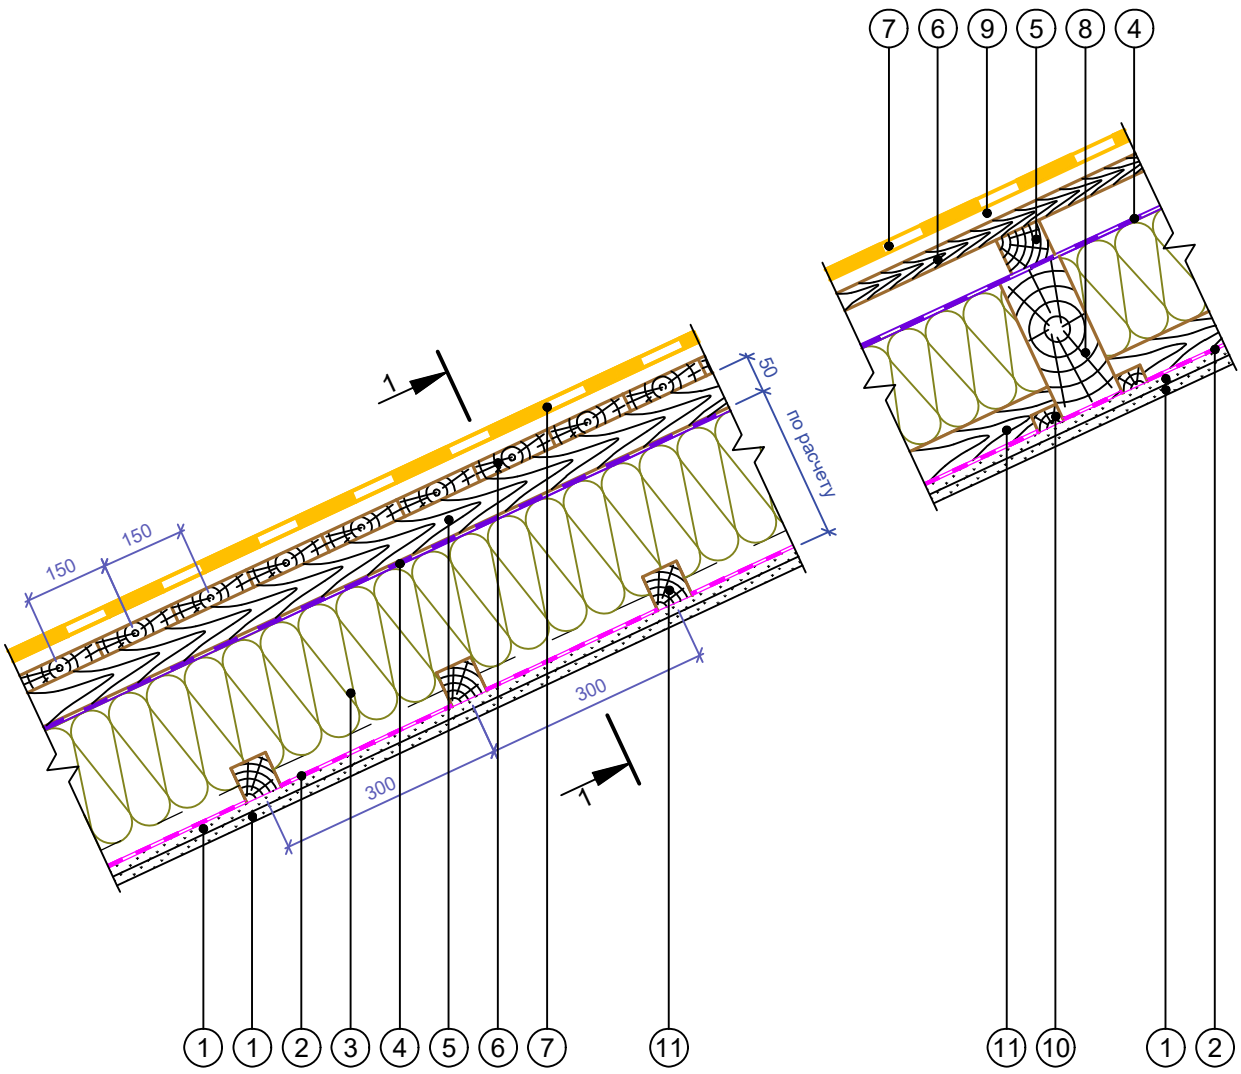


1. Лист гипсокартона в два слоя
2. Полиэтиленовая пароизоляционная пленка или РОКбарьер 0,2мм
3. Плиты из каменной ваты серии ЛАЙТ
4. Гидро-ветрозащитная мембрана "РОКВУЛ для кровель" гладкой стороной вверх
5. Контробрешетка
6. Сплошной настил из обрезной доски или влагостойкой фанеры
7. Основной слой водоизоляционного ковра из ПВХ-мембраны
8. Стропила деревянные
9. Вентилируемая воздушная прослойка
10. Деревянный брусок 40 х 30 мм
11. Деревянный брусок 60 х 40 мм

						Альбом технических решений для массового применения		
						Раздел 18. Скатная кровля из ПВХ-мембраны на покрытии с несущими стропильными конструкциями		
Изм.	Кол.уч.	Лист	№ док.	Подп.	Дата			
							Стадия	Лист	Листов
								18.3	18.22
						Вариант покрытия Б	ООО «РОКВУЛ» https://rwl.ru/	

Вариант В


2-2

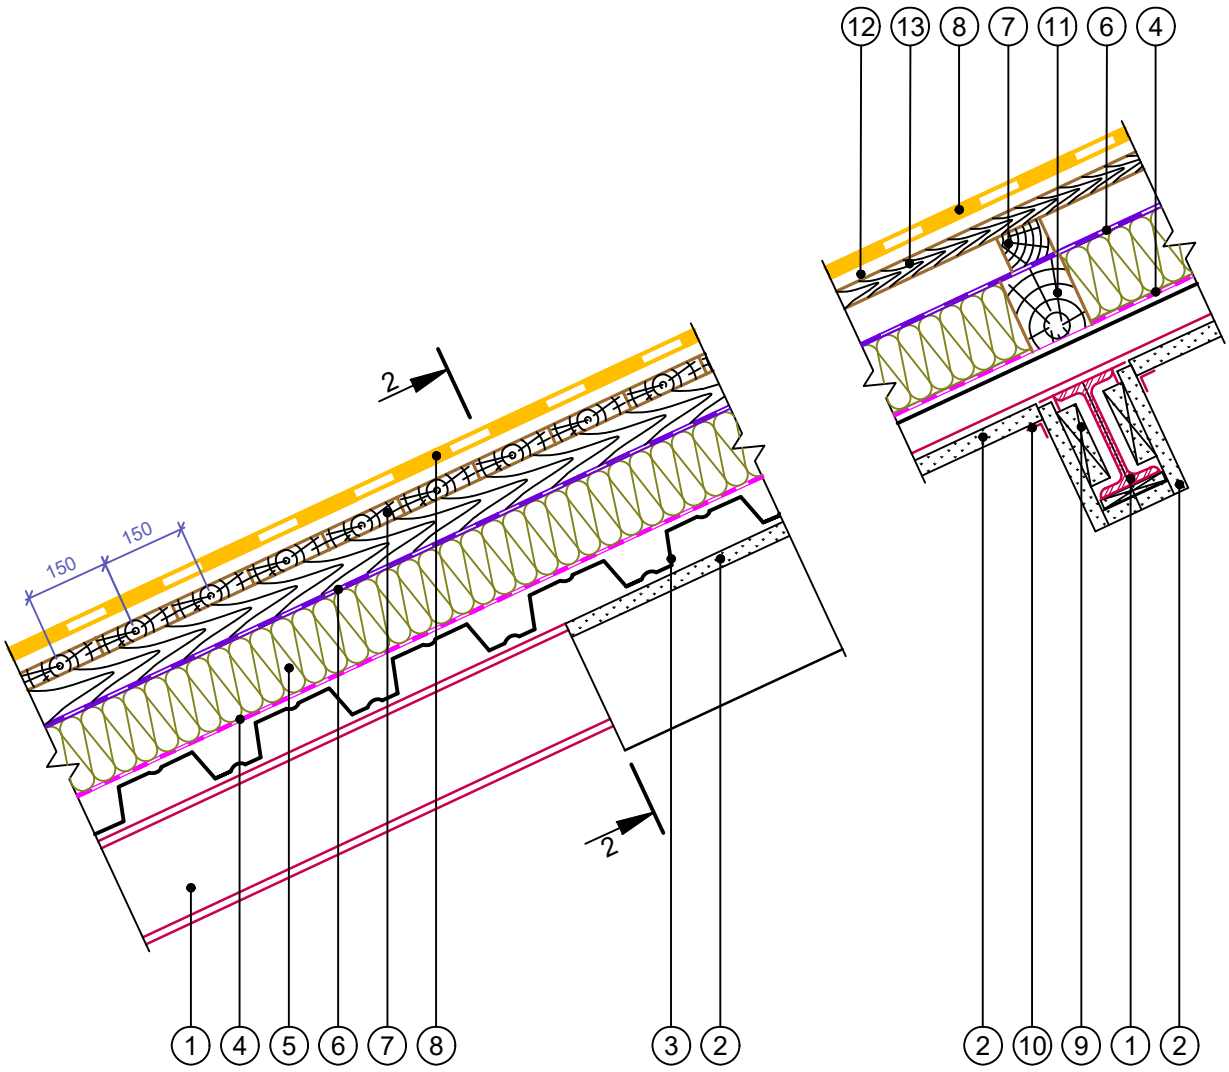

1. Стропила стальные
2. Лист гипсокартона в два слоя
3. Стальной профилированный настил
4. Полиэтиленовая пароизоляционная пленка или РОКбарьер 0,2мм
5. Плиты из каменной ваты серии ЛАЙТ
6. Гидро-ветрозащитная мембрана "РОКВУЛ для кровель" гладкой стороной вверх
7. Контробрешетка
8. Основной слой водоизоляционного ковра из ПВХ-мембраны
9. Вкладыш из гипсокартона
10. Защитная перфорированная металлизированная лента
11. Стропила деревянные
12. Вентилируемая воздушная прослойка
13. Сплошной настил из обрезной доски или влагостойкой фанеры

						Альбом технических решений для массового применения		
						Раздел 18. Скатная кровля из ПВХ-мембраны на покрытии с несущими стропильными конструкциями		
Изм.	Кол.уч.	Лист	№ док.	Подп.	Дата			
							Стадия	Лист	Листов
								18.4	18.22
						Вариант покрытия В	ООО «РОКВУЛ» https://rwl.ru/	


Узел 1

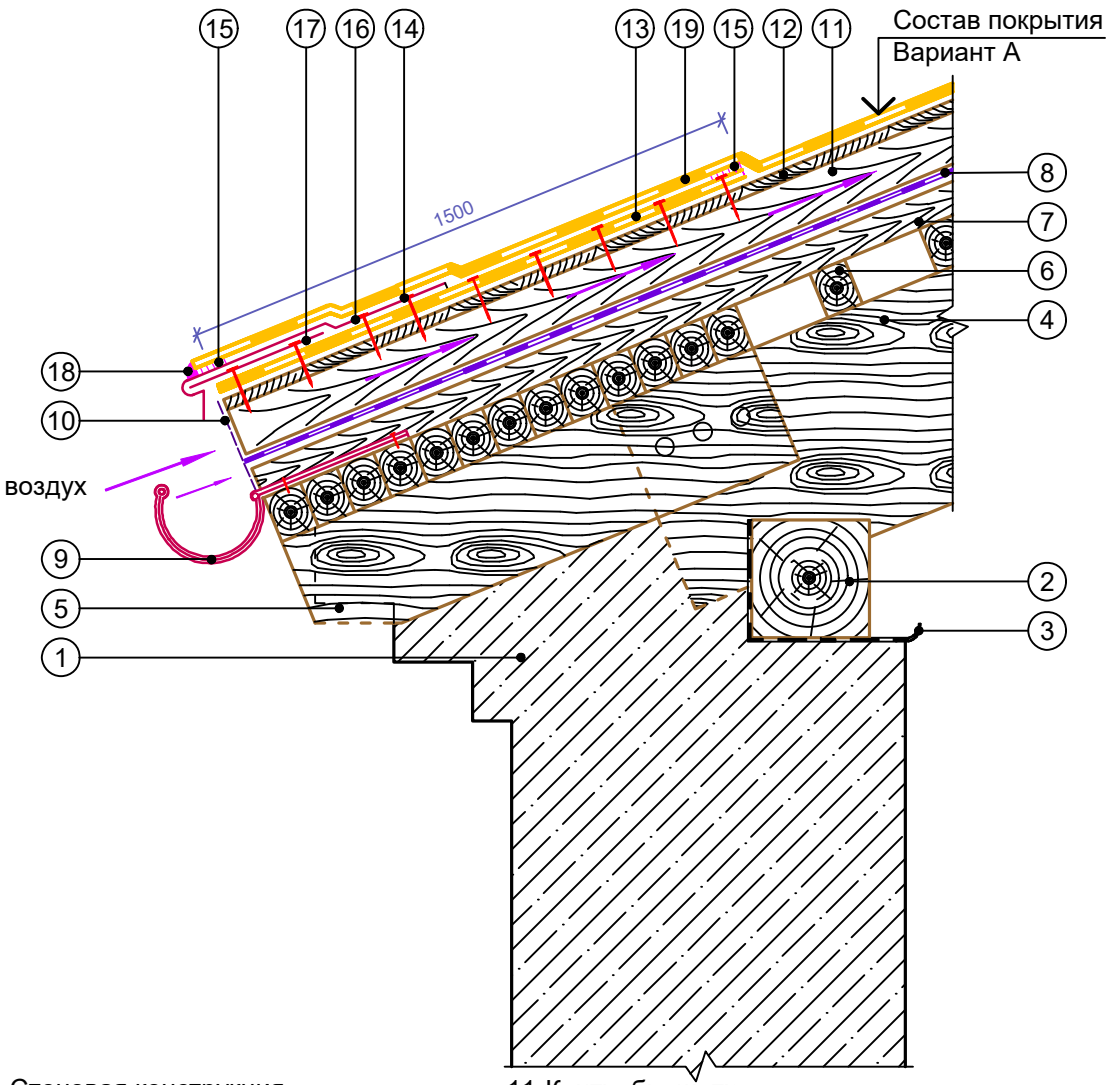

1. Стеновая конструкция (схематично)
2. Мауэрлат
3. Гидроизоляция из ПВХ-мембраны
4. Стропила деревянные
5. Кобылка
6. Обрешетка
7. Деревянная доска 20 х 100 мм
8. Гидро-ветрозащитная мембрана "РОКВУЛ для кровель" гладкой стороной вверх
9. Водосточный желоб и скоба (комплект)
10. Сетка металлическая оцинкованная с ячейками 20 х 20 мм (ГОСТ 2715-75*) или пластиковая сетка с такими же ячейками
11. Контробрешетка
12. Сплошной настил из обрезной доски или влагостойкой фанеры
13. Дополнительный слой водоизоляционного ковра (усиление карнизного свеса, козырька, ендовы)
14. Механическое крепление
15. Соединение мембран сваркой (сварной шов)
16. Свес (капельник) из ламинированной ПВХ жести
17. Т-образный костыль из стальной полосы 40 х 4 мм с шагом 600 мм
18. Разжелобок
19. Основной слой водоизоляционного ковра из ПВХ-мембраны

						Альбом технических решений для массового применения		
						Раздел 18. Скатная кровля из ПВХ-мембраны на покрытии с несущими стропильными конструкциями		
Изм.	Кол.уч.	Лист	№ док.	Подп.	Дата			
							Стадия	Лист	Листов
								18.5	18.22
						Карнизный свес (вариант 1)	ООО «РОКВУЛ» https://rwl.ru/	


Узел 2

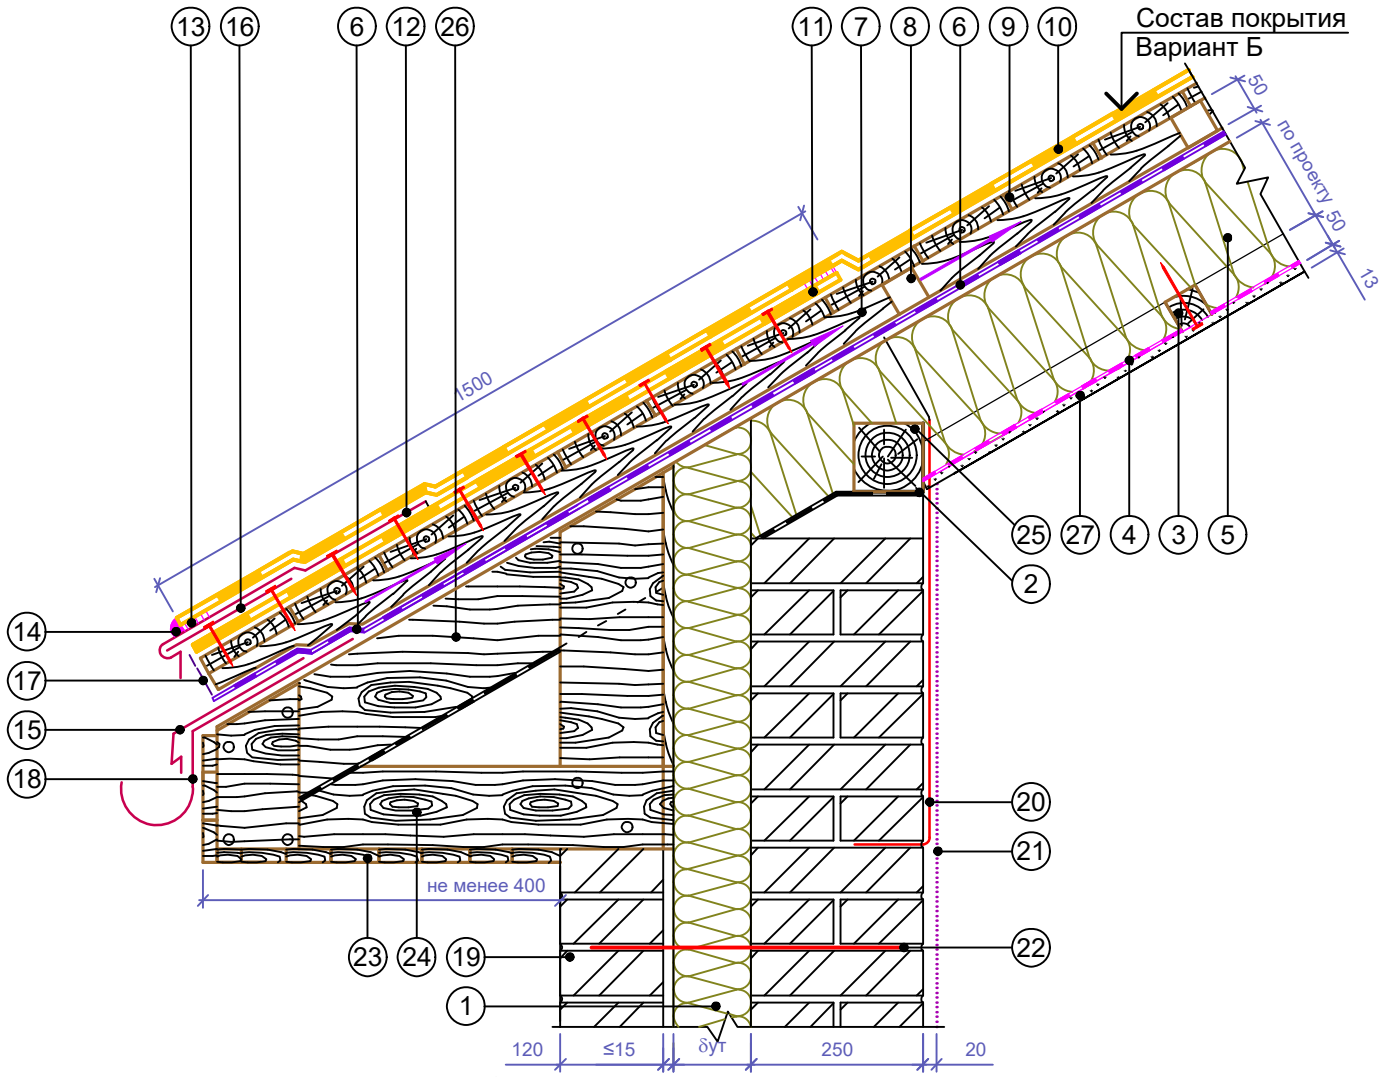

1. Утеплитель из каменной ваты РОКВУЛ ВЕНТИ БАТТС
2. Гидроизоляция из ПВХ-мембраны
3. Деревянный брусок 60 х 40 мм
4. Полиэтиленовая пароизоляционная пленка или РОКбарьер 0,2мм
5. Плиты из каменной ваты серии ЛАЙТ
6. Гидро-ветрозащитная мембрана "РОКВУЛ для кровель" гладкой стороной вверх
7. Вентилируемая воздушная прослойка
8. Вентиляционное отверстие (шаг 500 мм)
9. Сплошной настил из обрезной доски или влагостойкой фанеры
10. Основной слой водоизоляционного ковра из ПВХ-мембраны
11. Дополнительный слой водоизоляционного ковра (усиление карнизного свеса, козырька, ендовы)
12. Свес (капельник) из ламинированной ПВХ жести
13. Соединение мембран сваркой (сварной шов)
14. ПВХ-масса после прикатки шва
15. Свес (капельник) из ламинированной ПВХ жести
16. Т-образный костыль из стальной полосы 40х4 мм с шагом 600 мм
17. Сетка металлическая оцинкован- ная с ячейками 20 х 20 мм (ГОСТ2715-75*) или пластиковая сетка с такими же ячейками
18. Водосточный желоб и скоба (комплект)
19. Кирпичная кладка
20. Анкер стропила
21. Штукатурка
22. Гибкие связи
23. Подшивка вагонкой
24. Каркас из досок
25. Мауэрлат
26. Кобылка
27. Лист гипсокар- тона в два слоя

						Альбом технических решений для массового применения	
						Раздел 18. Скатная кровля из ПВХ-мембраны на покрытии с несущими стропильными конструкциями	
Изм.	Кол.уч.	Лист	№ док.	Подп.	Дата		
							Стадия: — / Лист: 18.6 / Листов: 18.22
						Карнизный свес (вариант 2)	ООО «РОКВУЛ» https://rwl.ru/


Узел 3

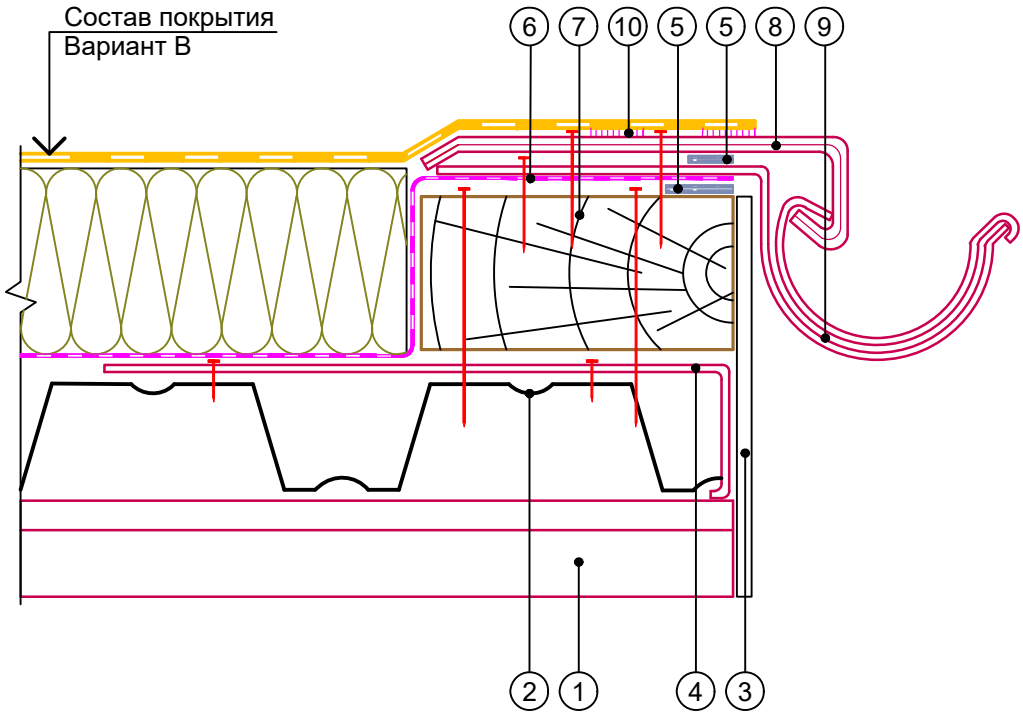

1. Стропила стальные
2. Стальной профилированный настил
3. Фасадная отделка
4. Г-образный элемент из оцинкованной стали
5. Бутиловая самоклеющаяся двухсторонняя лента
6. Полиэтиленовая пароизоляционная пленка или РОКбарьер 0,2мм
7. Деревянный брус
8. Свес (капельник) из ламинированной ПВХ жести
9. Водосточный желоб и скоба (комплект)
10. Соединение мембран сваркой (сварной шов)

						Альбом технических решений для массового применения		
						Раздел 18. Скатная кровля из ПВХ-мембраны на покрытии с несущими стропильными конструкциями		
Изм.	Кол.уч.	Лист	№ док.	Подп.	Дата			
							Стадия	Лист	Листов
								18.7	18.22
						Плоская кровля	ООО «РОКВУЛ» https://rwl.ru/		


Узел 4

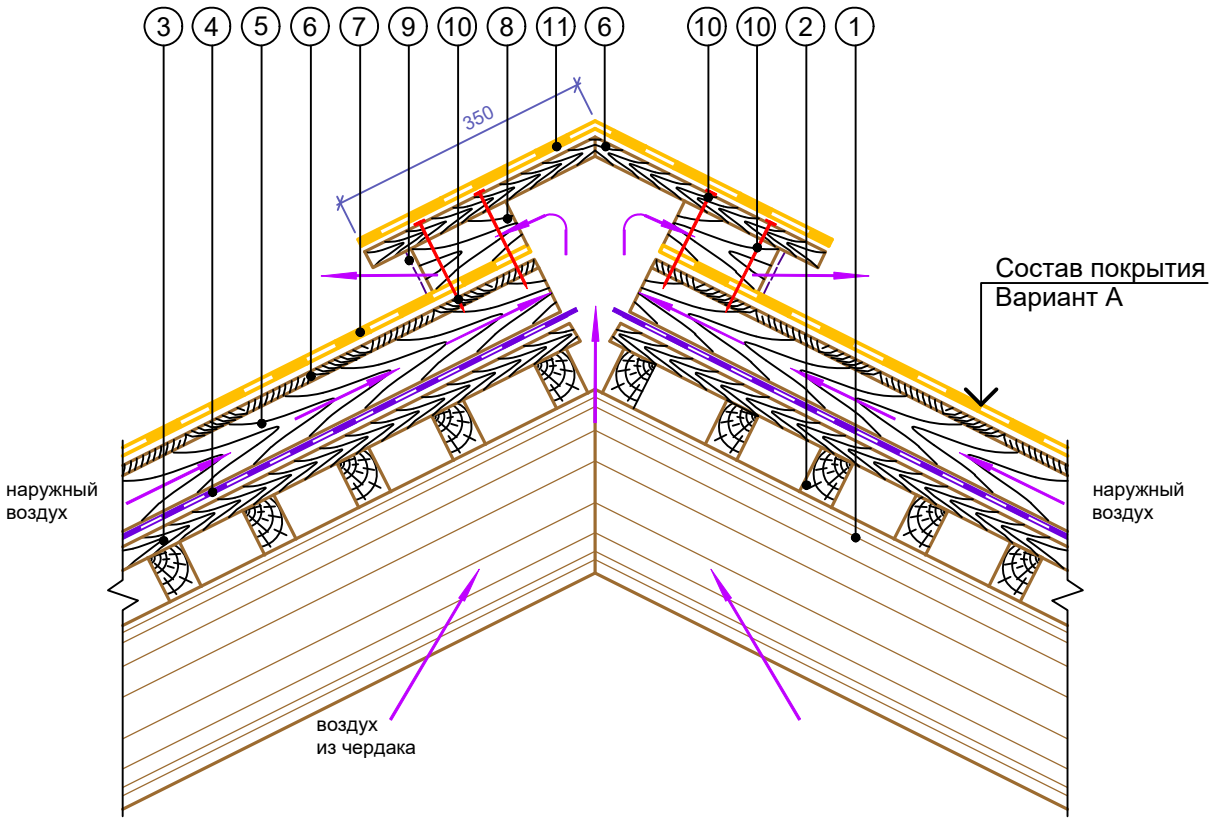

1. Стропила деревянные
2. Обрешетка
3. Деревянная доска 20 х 100 мм
4. Гидро-ветрозащитная мембрана "РОКВУЛ для кровель" гладкой стороной вверх
5. Контробрешетка
6. Сплошной настил из обрезной доски или влагостойкой фанеры
7. Основной слой водоизоляционного ковра из ПВХ-мембраны
8. Деревянный брус 70 х 50 х 150 мм
9. Сетка металлическая оцинкованная с ячейками 20х20мм (ГОСТ2715-75*) или пластиковая сетка с такими же ячейками
10. Механическое крепление
11. Дополнительный слой водоизоляционного ковра (усиление карнизного свеса, козырька, ендовы)

						Альбом технических решений для массового применения		
						Раздел 18. Скатная кровля из ПВХ-мембраны на покрытии с несущими стропильными конструкциями		
Изм.	Кол.уч.	Лист	№ док.	Подп.	Дата			
							Стадия	Лист	Листов
								18.8	18.22
						Конек (вариант 1)	ООО «РОКВУЛ» https://rwl.ru/	


Узел 5

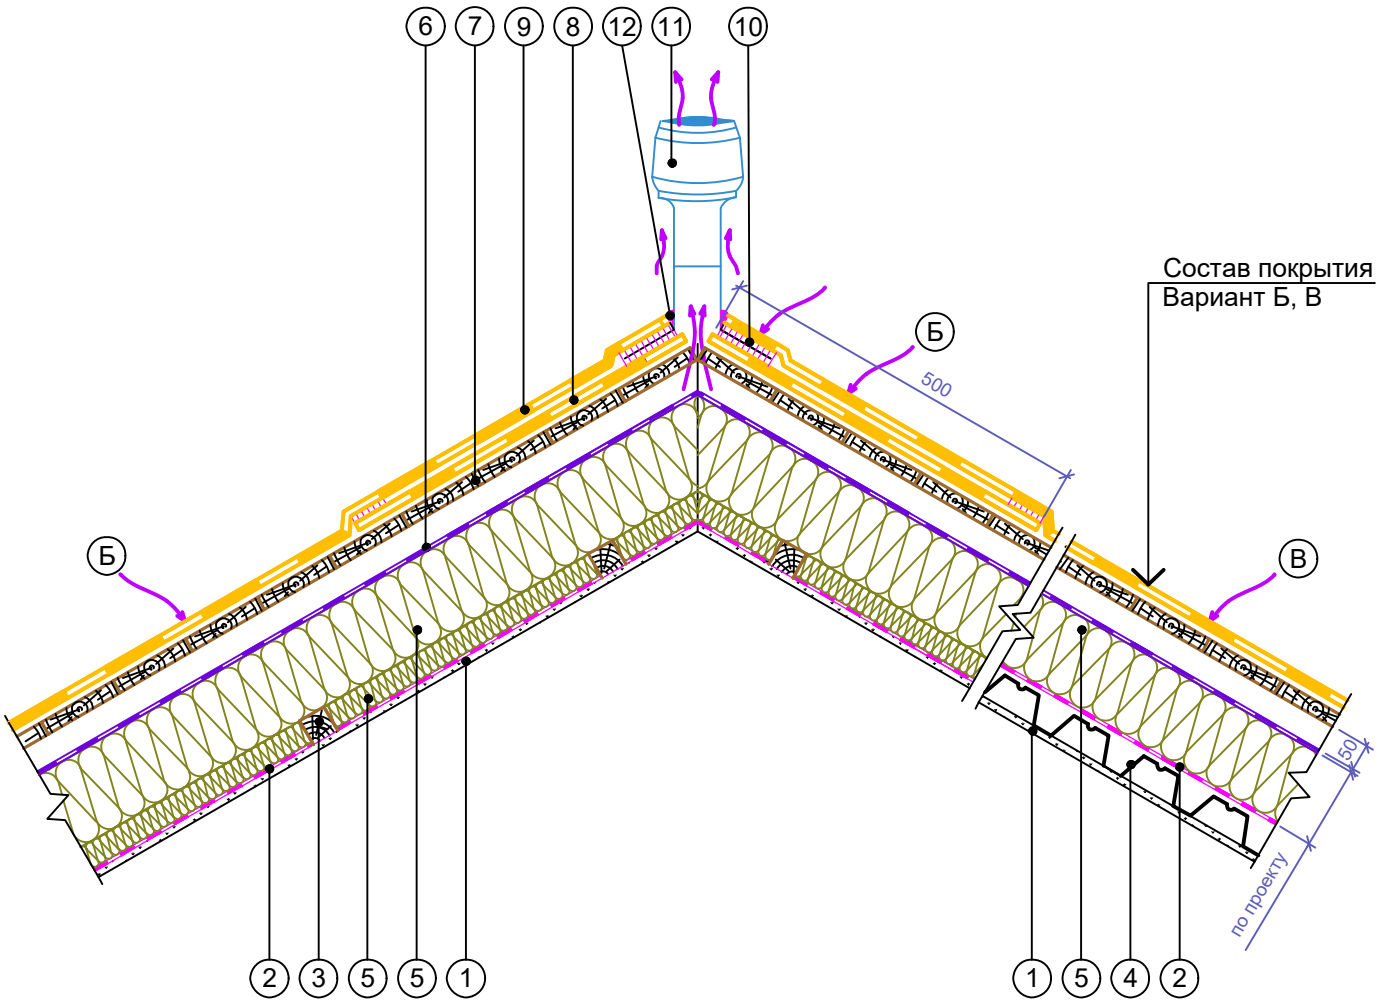

1. Лист гипсокартона в два слоя
2. Полиэтиленовая пароизоляционная пленка или РОКбарьер 0,2мм
3. Деревянный брусок 60 х 40 мм
4. Стальной профилированный настил
5. Плиты из каменной ваты серии ЛАЙТ
6. Гидро-ветрозащитная мембрана "РОКВУЛ для кровель " гладкой стороной вверх
7. Сплошной настил из обрезной доски или влагостойкой фанеры.
8. Дополнительный слой водоизоляционного ковра (усиление карнизного свеса, козырька, ендовы)
9. Основной слой водоизоляционного ковра из ПВХ-мембраны
10. Соединение мембран сваркой (сварной шов)
11. Коньковый аэратор
12. Герметик полиуретановый

						Альбом технических решений для массового применения		
						Раздел 18. Скатная кровля из ПВХ-мембраны на покрытии с несущими стропильными конструкциями		
Изм.	Кол.уч.	Лист	№ док.	Подп.	Дата			
							Стадия	Лист	Листов
								18.9	18.22
						Конек с аэратором (вариант 1)	ООО «РОКВУЛ» https://rwl.ru/	


Узел 6

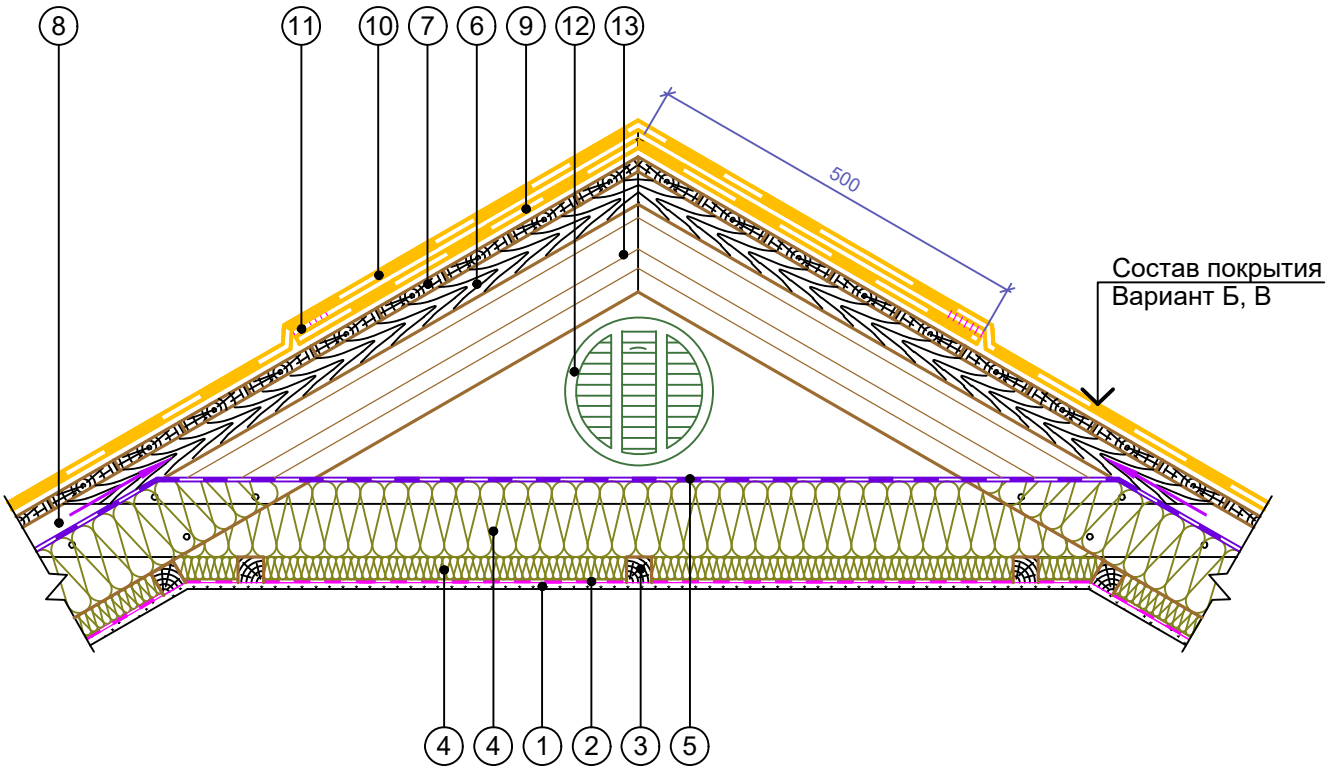

1. Лист гипсокартона в два слоя
2. Полиэтиленовая пароизоляционная пленка или РОКбарьер 0,2мм
3. Деревянный брусок 60 х 40 мм
4. Плиты из каменной ваты серии ЛАЙТ
5. Гидро-ветрозащитная мембрана "РОКВУЛ для кровель " гладкой стороной вверх
6. Контробрешетка
7. Сплошной настил из обрезной доски или влагостойкой фанеры
8. Затяжка
9. Дополнительный слой водоизоляционного ковра (усиление карнизного свеса, козырька, ендовы)
10. Основной слой водоизоляционного ковра из ПВХ-мембраны ROCKmembarne
11. Соединение мембран сваркой (сварной шов)
12. Щипцовое окно с решеткой
13. Стропила деревянные

						Альбом технических решений для массового применения		
						Раздел 18. Скатная кровля из ПВХ-мембраны на покрытии с несущими стропильными конструкциями		
Изм.	Кол.уч.	Лист	№ док.	Подп.	Дата			
							Стадия	Лист	Листов
								18.10	18.22
						Конек оконным блоком	ООО «РОКВУЛ» https://rwl.ru/		


Узел 7

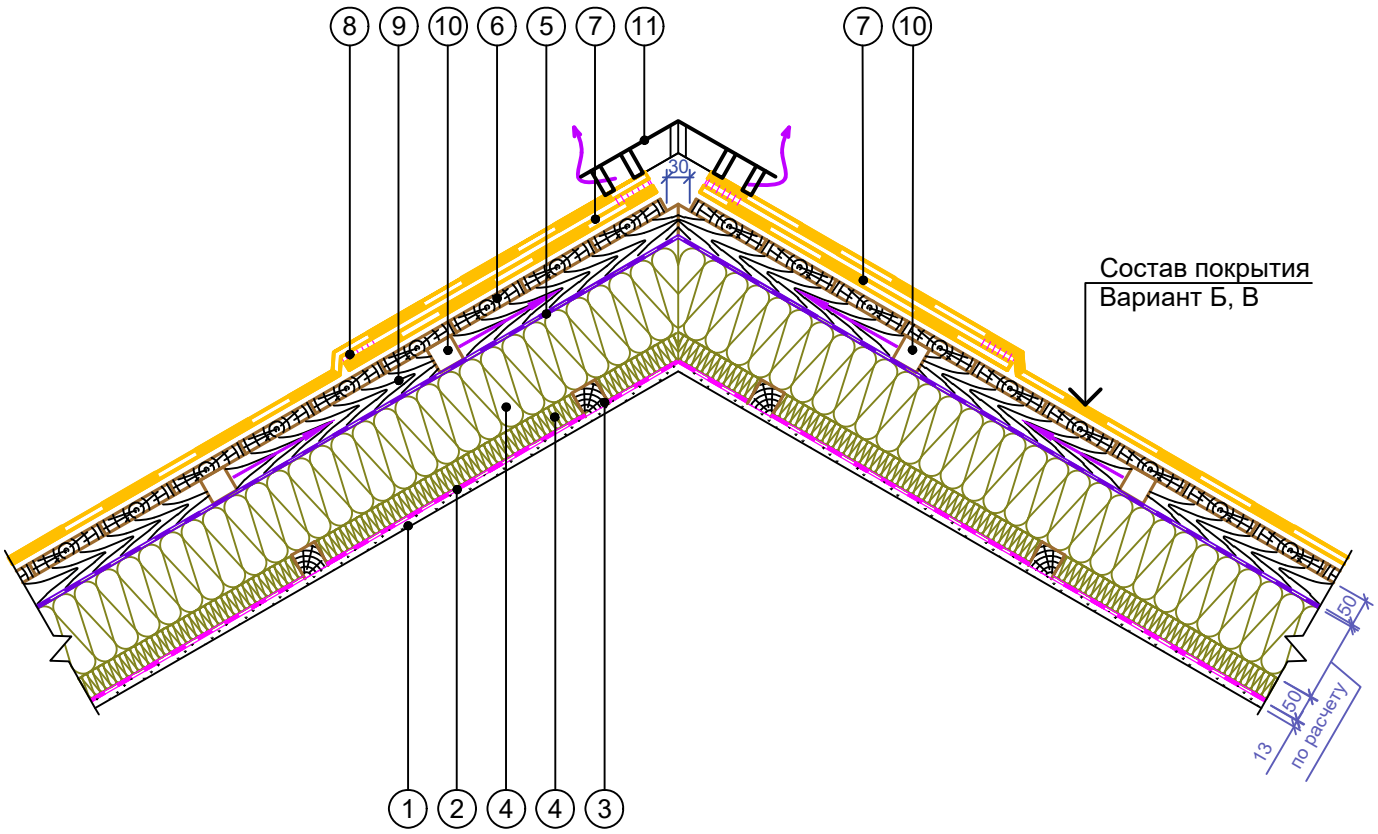

1. Лист гипсокартона в два слоя
2. Полиэтиленовая пароизоляционная пленка или РОКбарьер 0,2мм
3. Деревянный брусок 60 х 40 мм
4. Плиты из каменной ваты серии ЛАЙТ
5. Гидро-ветрозащитная мембрана "РОКВУЛ для кровель" гладкой стороной вверх
6. Сплошной настил из обрезной доски или влагостойкой фанеры
7. Дополнительный слой водоизоляционного ковра (усиление карнизного свеса, козырька, ендовы)
8. Соединение мембран сваркой (сварной шов)
9. Вентилируемая воздушная прослойка
10. Вентиляционное отверстие (шаг 500 мм)
11. Сплошной коньковый аэратор

						Альбом технических решений для массового применения		
						Раздел 18. Скатная кровля из ПВХ-мембраны на покрытии с несущими стропильными конструкциями		
Изм.	Кол.уч.	Лист	№ док.	Подп.	Дата			
							Стадия	Лист	Листов
								18.11	18.22
						Конек с аэратором (вариант 2)	ООО «РОКВУЛ» https://rwl.ru/	


Узел 8

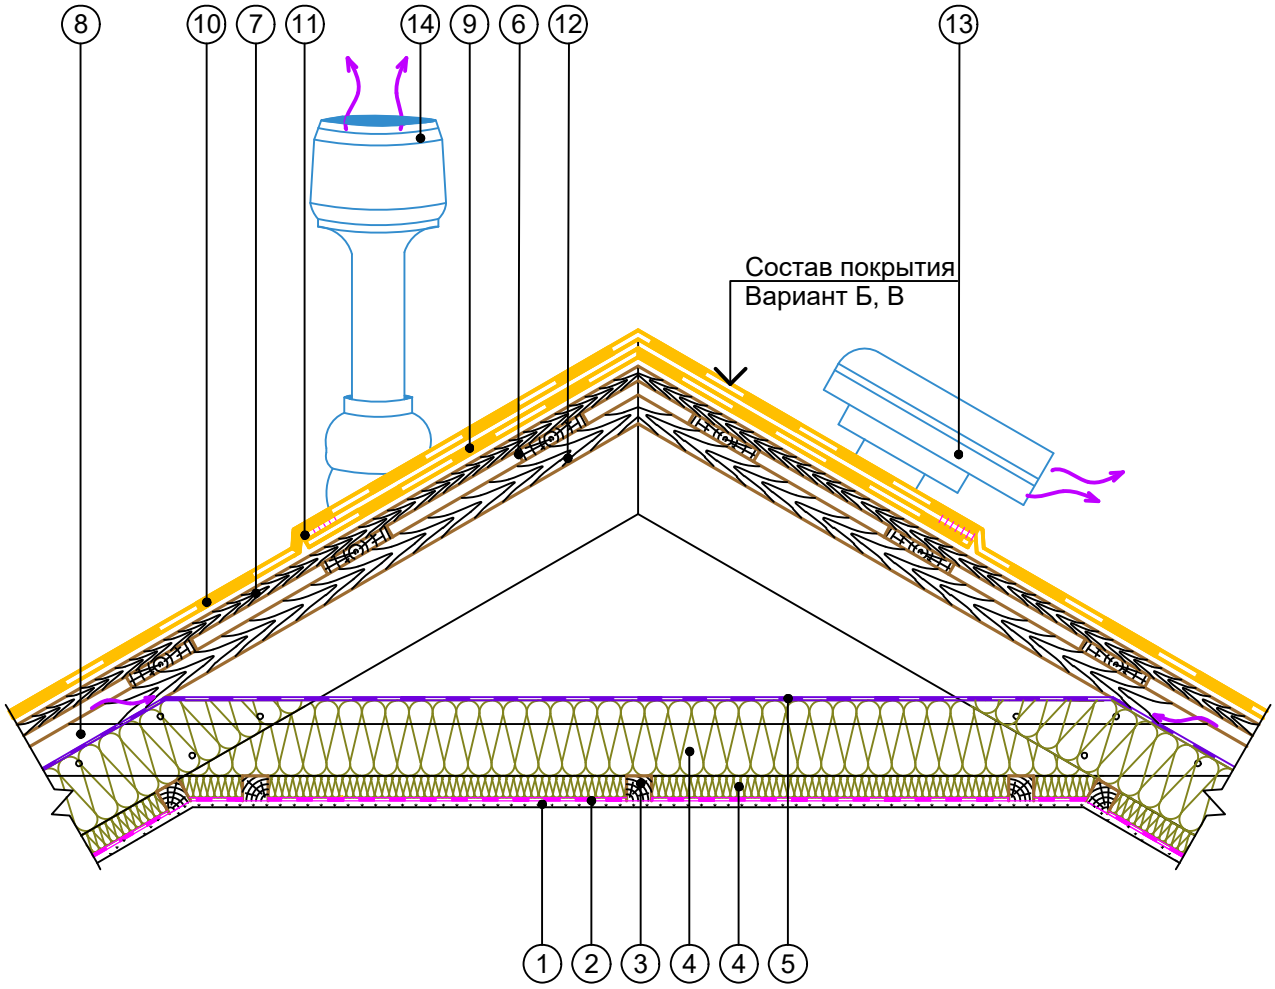

1. Лист гипсокартона в два слоя
2. Полиэтиленовая пароизоляционная пленка или РОКбарьер 0,2мм
3. Деревянный брусок 60 х 40 мм
4. Плиты из каменной ваты серии ЛАЙТ
5. Гидро-ветрозащитная мембрана "РОКВУЛ для кровель" гладкой стороной вверх
6. Контробрешетка
7. Сплошной настил из обрезной доски или влагостойкой фанеры
8. Затяжка
9. Дополнительный слой водоизоляционного ковра (усиление карнизного свеса, козырька, ендовы)
10. Основной слой водоизоляционного ковра из ПВХ-мембраны
11. Соединение мембран сваркой (сварной шов)
12. Вентилируемая воздушная прослойка
13. Кровельный низкий вентилятор скатного типа
14. Кровельный высокий вентилятор кровельного типа

						Альбом технических решений для массового применения		
						Раздел 18. Скатная кровля из ПВХ-мембраны на покрытии с несущими стропильными конструкциями		
Изм.	Кол.уч.	Лист	№ док.	Подп.	Дата			
							Стадия	Лист	Листов
								18.12	18.22
						Конек с аэратором (вариант 3)	ООО «РОКВУЛ» https://rwl.ru/		


Узел 9

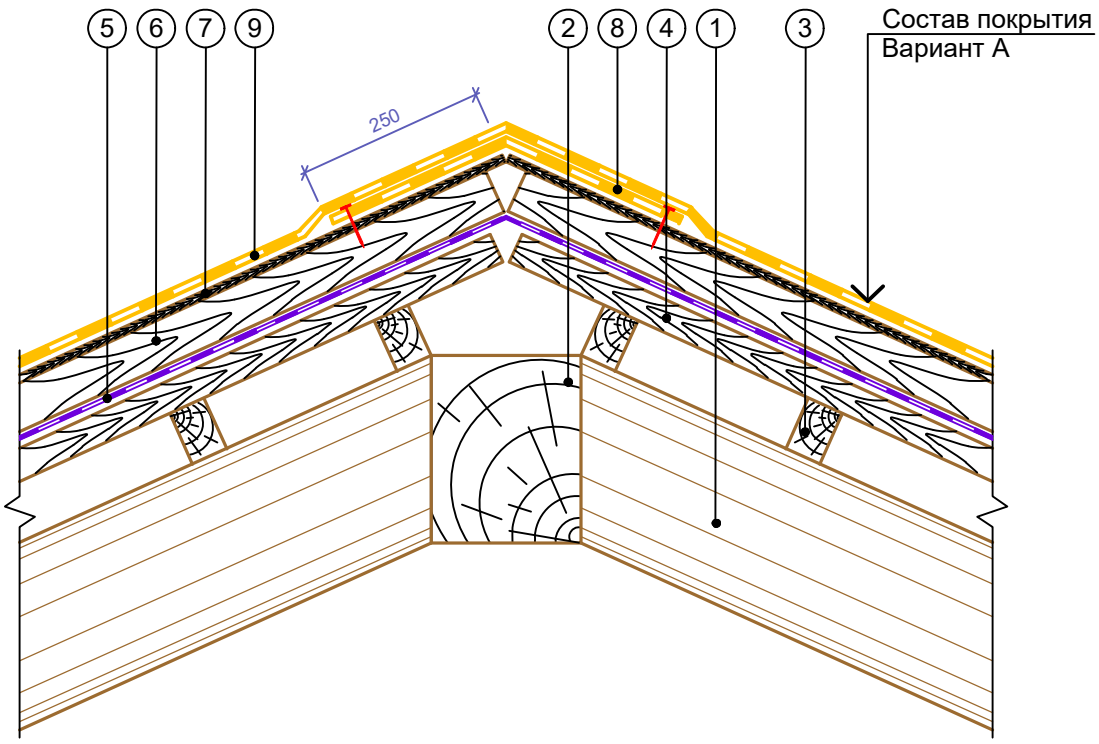

1. Стропила деревянные
2. Хребтовая стропильная нога
3. Обрешетка
4. Деревянная доска 20 х 100 мм
5. Гидро-ветрозащитная мембрана "РОКВУЛ для кровель" гладкой стороной вверх
6. Контробрешетка
7. Сплошной настил из обрезной доски или влагостойкой фанеры
8. Дополнительный слой водоизоляционного ковра (усиление карнизного свеса, козырька, ендовы)
9. Основной слой водоизоляционного ковра из ПВХ-мембраны

						Альбом технических решений для массового применения		
						Раздел 18. Скатная кровля из ПВХ-мембраны на покрытии с несущими стропильными конструкциями		
Изм.	Кол.уч.	Лист	№ док.	Подп.	Дата			
							Стадия	Лист	Листов
								18.13	18.22
						Конек (вариант 2)	ООО «РОКВУЛ» https://rwl.ru/	


Узел 10

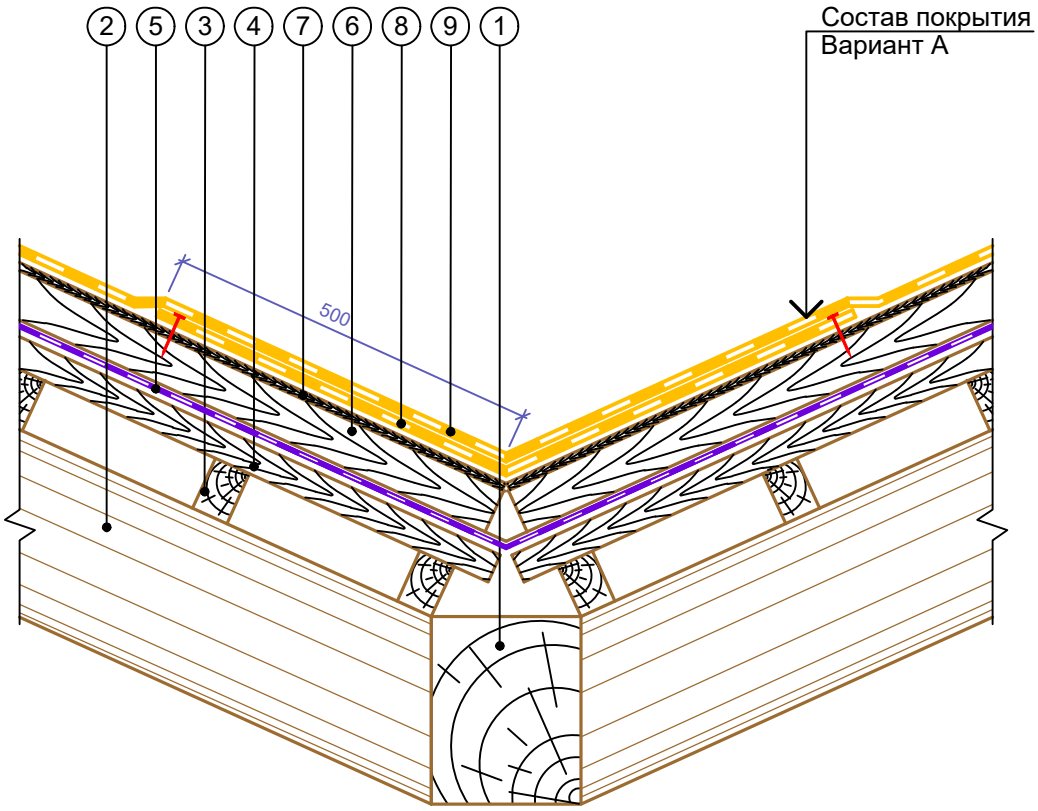

1. Ендовное стропило
2. Стропила деревянные
3. Обрешетка
4. Деревянная доска 20 х 100 мм
5. Гидро-ветрозащитная мембрана "РОКВУЛ для кровель" гладкой стороной вверх
6. Контробрешетка
7. Сплошной настил из обрезной доски или влагостойкой фанеры
8. Дополнительный слой водоизоляционного ковра (усиление карнизного свеса, козырька, ендовы)
9. Основной слой водоизоляционного ковра из ПВХ-мембраны

						Альбом технических решений для массового применения		
						Раздел 18. Скатная кровля из ПВХ-мембраны на покрытии с несущими стропильными конструкциями		
Изм.	Кол.уч.	Лист	№ док.	Подп.	Дата			
							Стадия	Лист	Листов
								18.14	18.22
						Ендова	ООО «РОКВУЛ» https://rwl.ru/		


Узел 11

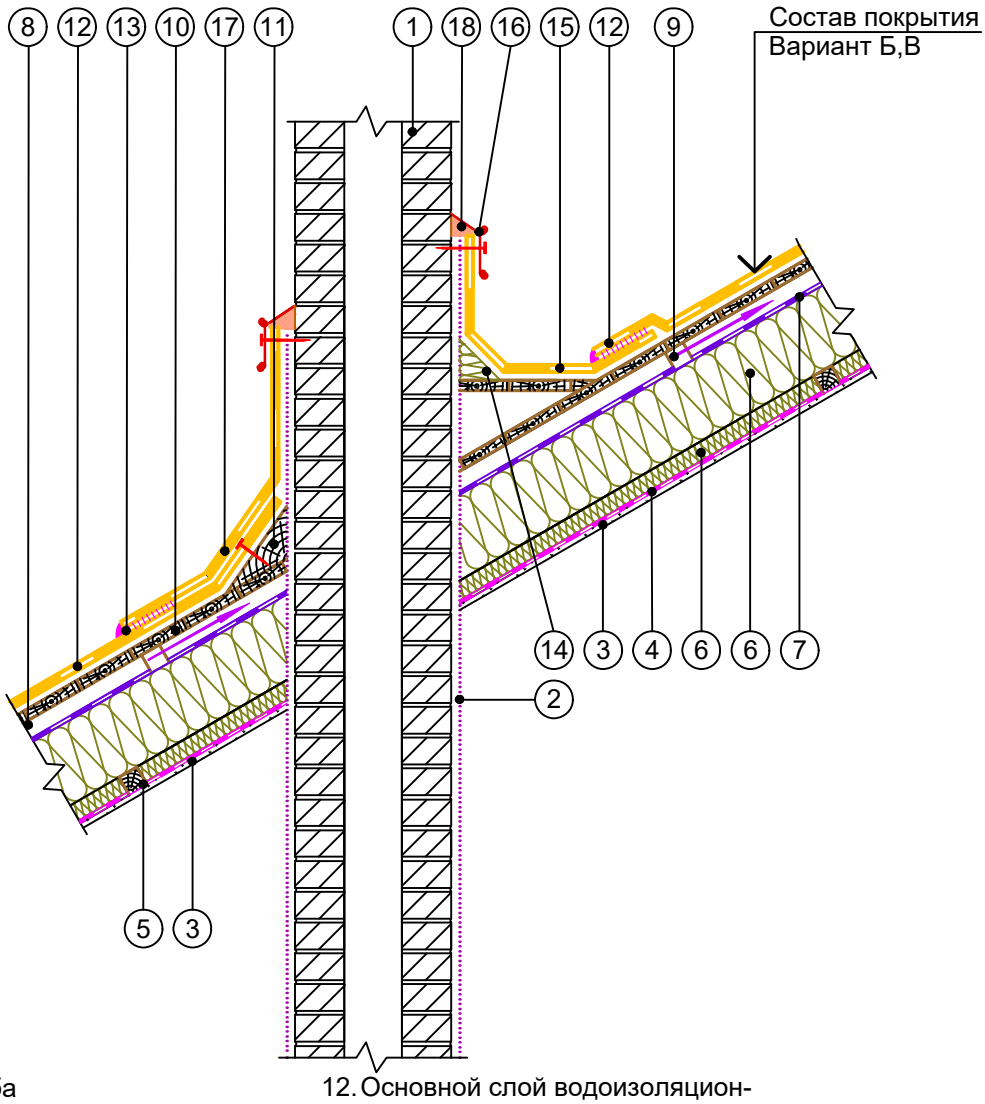

1. Дымовая труба
2. Штукатурка
3. Лист гипсокартона в два слоя
4. Полиэтиленовая пароизоляционная пленка или РОКбарьер 0,2мм
5. Деревянный брусок 60 х 40 мм
6. Плиты из каменной ваты серии ЛАЙТ
7. Гидро-ветрозащитная мембрана "РОКВУЛ для кровель" гладкой стороной вверх
8. Вентилируемая воздушная прослойка
9. Вентиляционное отверстие (шаг 500 мм)
10. Сплошной настил из обрезной доски или влагостойкой фанеры
11. Треугольная рейка
12. Основной слой водоизоляционного ковра из ПВХ-мембраны
13. ПВХ-масса после прикатки шва
14. Бортик из теплоизоляционных плит из каменной ваты
15. Дополнительный слой водоизоляционного ковра (усиление карнизного свеса, козырька, ендовы)
16. Металлическая рейка
17. Дополнительный слой водоизоляционного ковра у выступающих конструкций (парапет, вентшахта, дымовая труба, лифтовая шахта и т.п.)
18. Герметик полиуретановый

						Альбом технических решений для массового применения		
						Раздел 18. Скатная кровля из ПВХ-мембраны на покрытии с несущими стропильными конструкциями		
Изм.	Кол.уч.	Лист	№ док.	Подп.	Дата			
							Стадия	Лист	Листов
								18.15	18.22
						Пересечение с дымовой трубой (вариант 1)	ООО «РОКВУЛ» https://rwl.ru/	


Узел 12

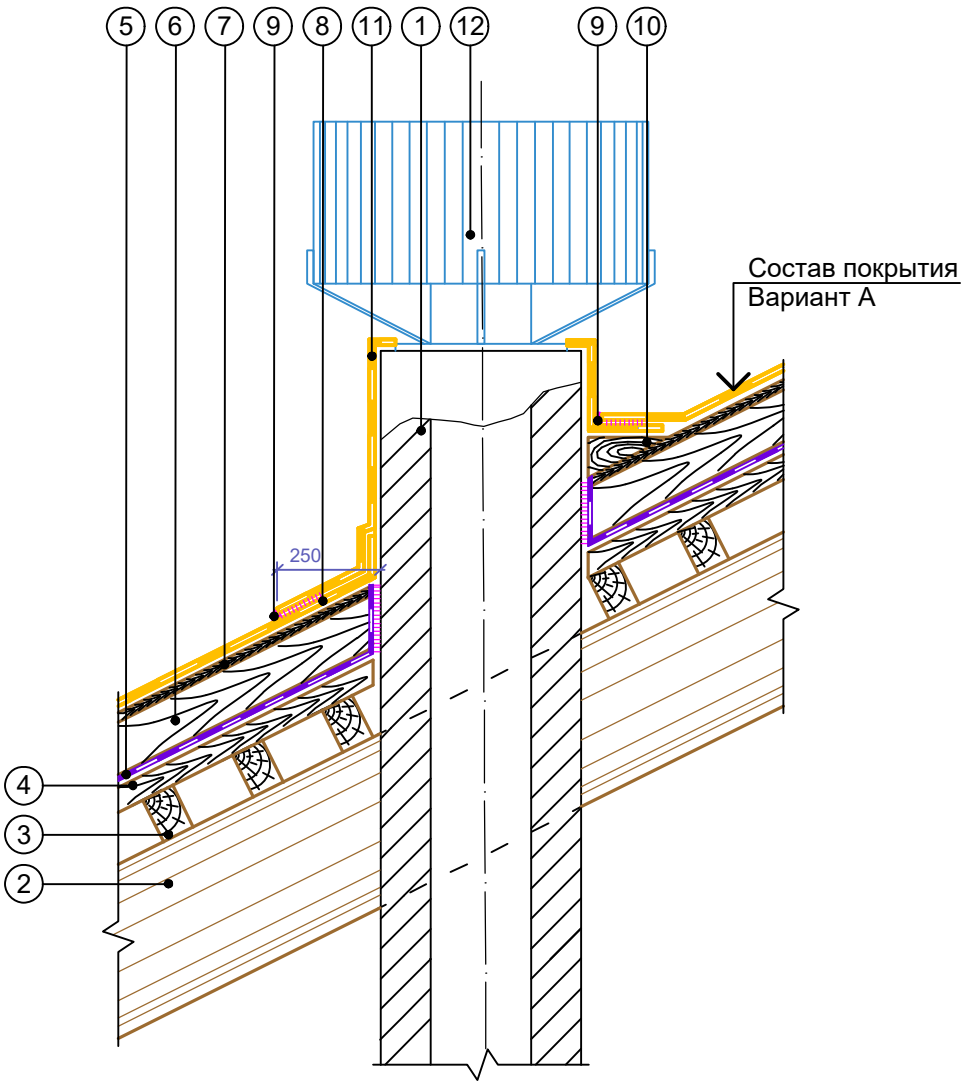

1. Дымовая труба
2. Стропила деревянные
3. Обрешетка
4. Деревянная доска 20 х 100 мм
5. Гидро-ветрозащитная мембрана "РОКВУЛ для кровель" гладкой стороной вверх
6. Контробрешетка
7. Сплошной настил из обрезной доски или влагостойкой фанеры
8. Основной слой водоизоляционного ковра из ПВХ-мембраны
9. ПВХ-масса после прикатки шва
10. Разжелобок
11. Дополнительный слой водоизоляционного ковра у выступающих конструкций (парапет, вентшахта, дымовая труба, лифтовая шахта и т.п.)
12. Дефлектор

						Альбом технических решений для массового применения		
						Раздел 18. Скатная кровля из ПВХ-мембраны на покрытии с несущими стропильными конструкциями		
Изм.	Кол.уч.	Лист	№ док.	Подп.	Дата			
							Стадия	Лист	Листов
								18.16	18.22
						Пересечение с дымовой трубой (вариант 2)	ООО «РОКВУЛ» https://rwl.ru/	


Узел 13

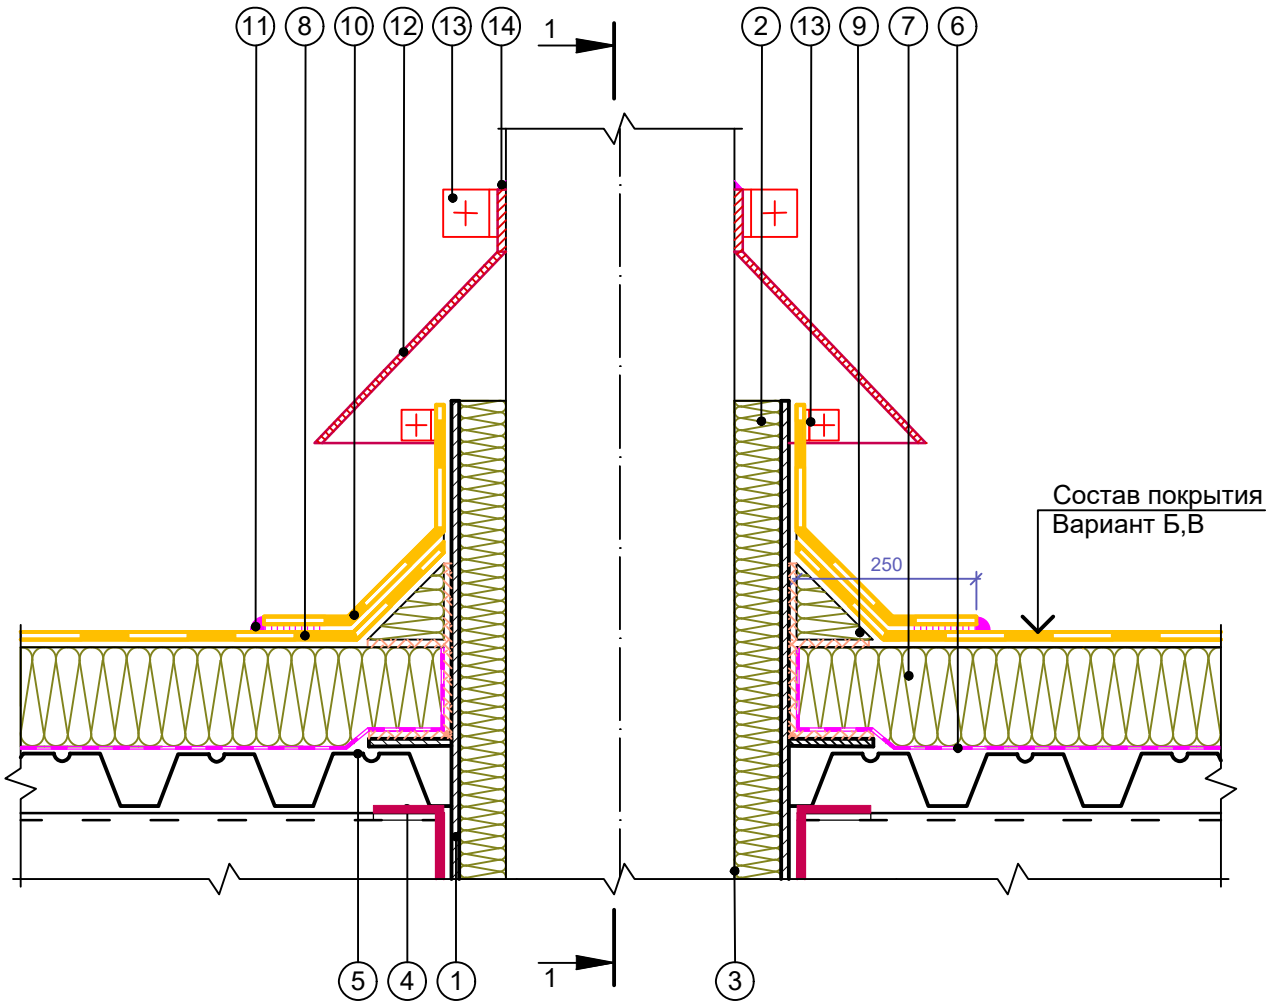

1. Стальной стакан
2. Каменная вата РОКВУЛ сжимаемостью не менее 10%
3. Труба
4. Дополнительный прогон
5. Стальной профилированный настил
6. Полиэтиленовая пароизоляционная пленка или РОКбарьер 0,2мм
7. Плиты из каменной ваты серии ЛАЙТ
8. Основной слой водоизоляционного ковра из ПВХ-мембраны
9. Бортик из теплоизоляционных плит из каменной ваты
10. Дополнительный слой водоизоляционного ковра у выступающих конструкций парапет, вентшахта, дымовая труба, лифтовая шахта и т.п.)
11. ПВХ-масса после прикатки шва
12. Зонт из оцинкованной стали
13. Хомут стальной
14. Герметик полиуретановый

						Альбом технических решений для массового применения		
						Раздел 18. Скатная кровля из ПВХ-мембраны на покрытии с несущими стропильными конструкциями		
Изм.	Кол.уч.	Лист	№ док.	Подп.	Дата			
							Стадия	Лист	Листов
								18.17	18.22
						Узел прохода трубы через кровлю	ООО «РОКВУЛ» https://rwl.ru/	

Разрез 1-1

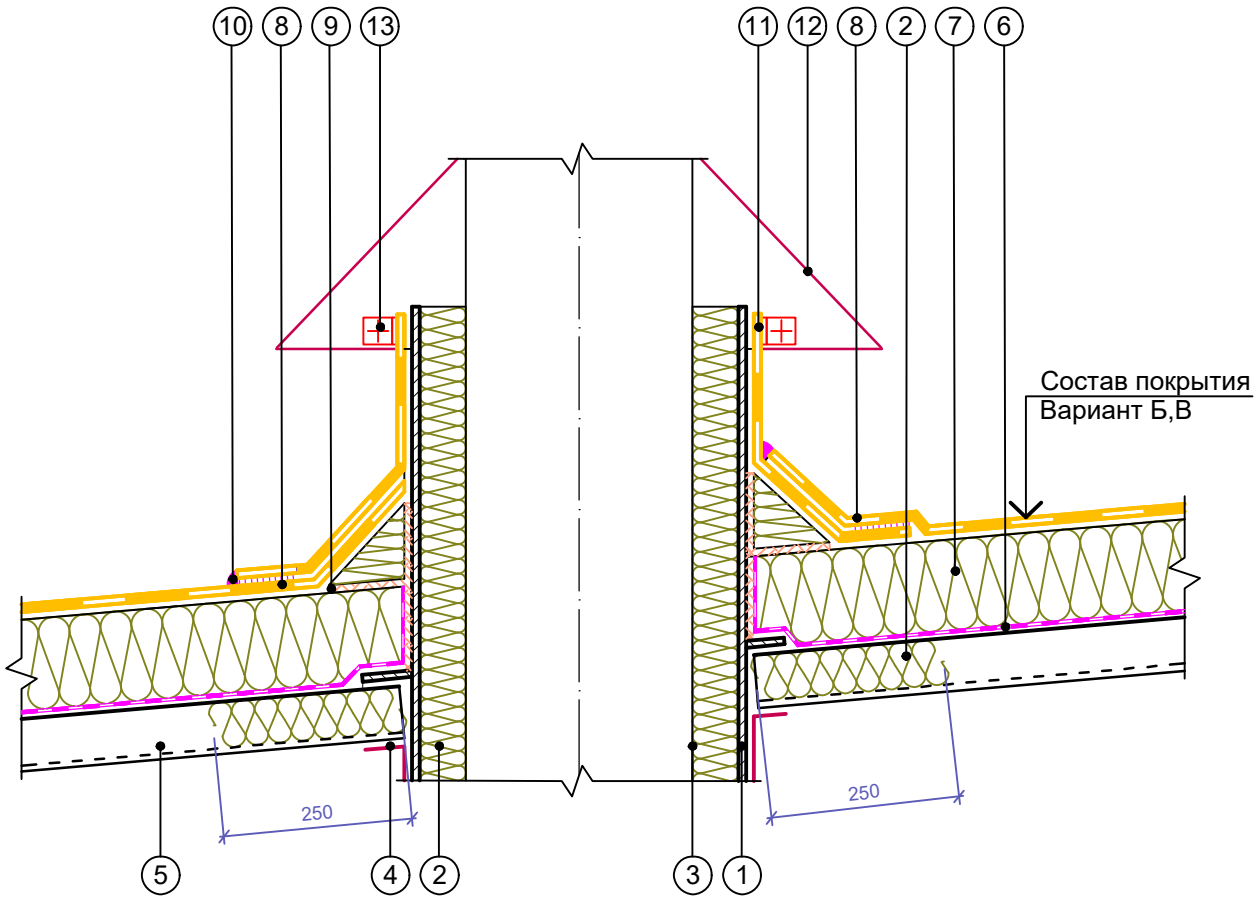


1. Стальной стакан
2. Каменная вата РОКВУЛ сжимаемостью не менее 10%
3. Труба
4. Дополнительный прогон
5. Стальной профилированный настил
6. Полиэтиленовая пароизоляционная пленка или РОКбарьер 0,2мм
7. Плиты из каменной ваты серии ЛАЙТ
8. Основной слой водоизоляционного ковра из ПВХ-мембраны
9. Герметик полиуретановый
10. ПВХ-масса после прикатки шва
11. Дополнительный слой водоизоляционного ковра у выступающих конструкций (парапет, вентшахта, дымовая труба, лифтовая шахта и т.п.)
12. Зонт из оцинкованной стали
13. Хомут стальной

						Альбом технических решений для массового применения		
						Раздел 18. Скатная кровля из ПВХ-мембраны на покрытии с несущими стропильными конструкциями		
Изм.	Кол.уч.	Лист	№ док.	Подп.	Дата			
							Стадия	Лист	Листов
								18.18	18.22
						Разрез 1-1	ООО «РОКВУЛ» https://rwl.ru/		

по 1-1


Узел 14

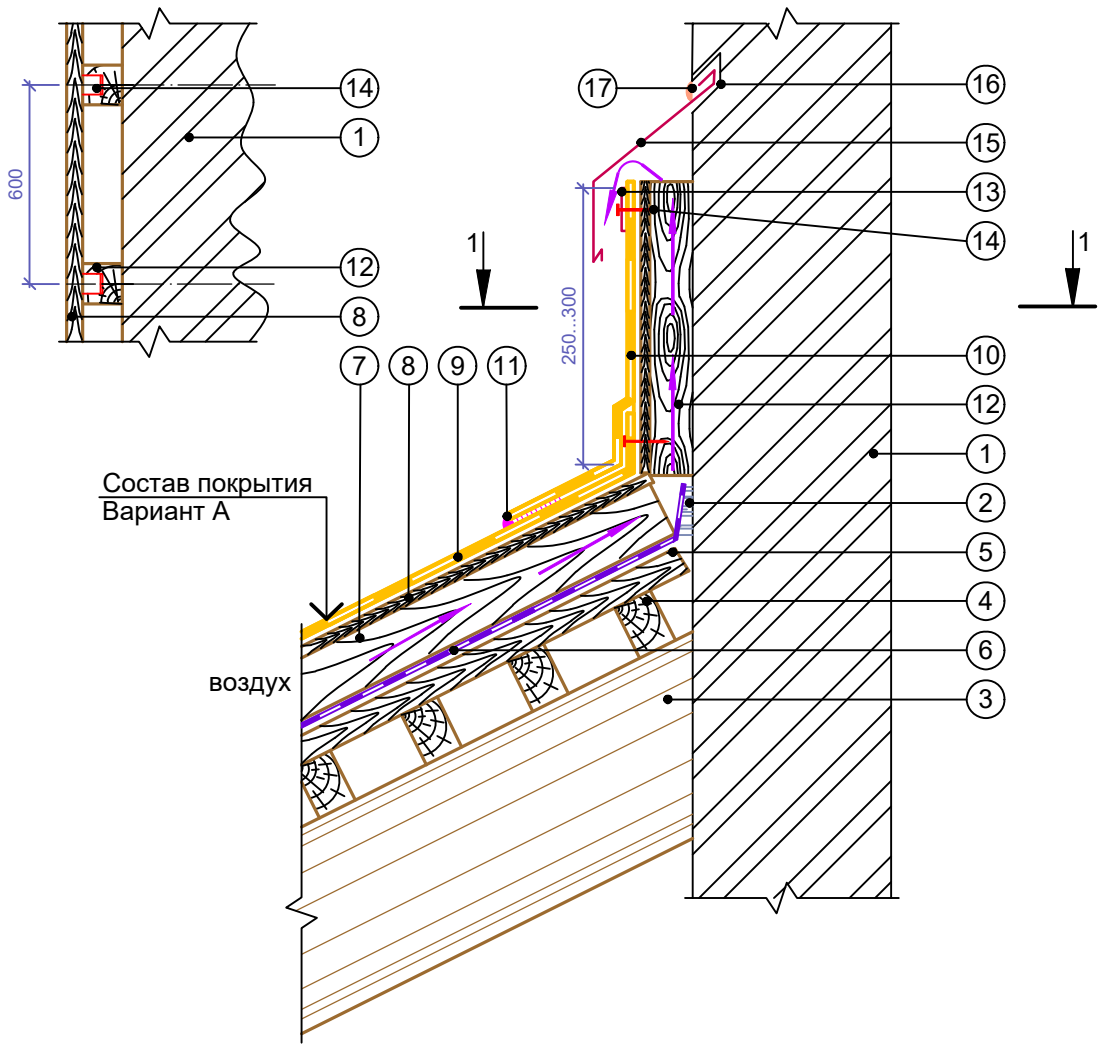

1. Стеновая конструкция (схематично)
2. Бутиловая самоклеющаяся двухсторонняя лента
3. Стропила деревянные
4. Обрешетка
5. Деревянная доска 20 х 100 мм
6. Гидро-ветрозащитная мембрана "РОКВУЛ для кровель" гладкой стороной вверх
7. Контробрешетка
8. Сплошной настил из обрезной доски или влагостойкой фанеры
9. Основной слой водоизоляционного ковра из ПВХ-мембраны
10. Дополнительный слой водоизоляционного ковра у выступающих конструкций (парапет, вентшахта, дымовая труба, лифтовая шахта и т.п.)
11. ПВХ-масса после прикатки шва
12. Деревянный брус прямоугольный 50 х 50 мм
13. Металлическая планка из оцинкованной стали шириной 40 мм или прижимная рейка
14. Механическое крепление
15. Фартук из оцинкованной кровельной стали
16. Штроба
17. Герметик полиуретановый

						Альбом технических решений для массового применения		
						Раздел 18. Скатная кровля из ПВХ-мембраны на покрытии с несущими стропильными конструкциями		
Изм.	Кол.уч.	Лист	№ док.	Подп.	Дата			
							Стадия	Лист	Листов
								18.19	18.22
						Примыкание к стене (вариант 1)	ООО «РОКВУЛ» https://rwl.ru/		


Узел 15

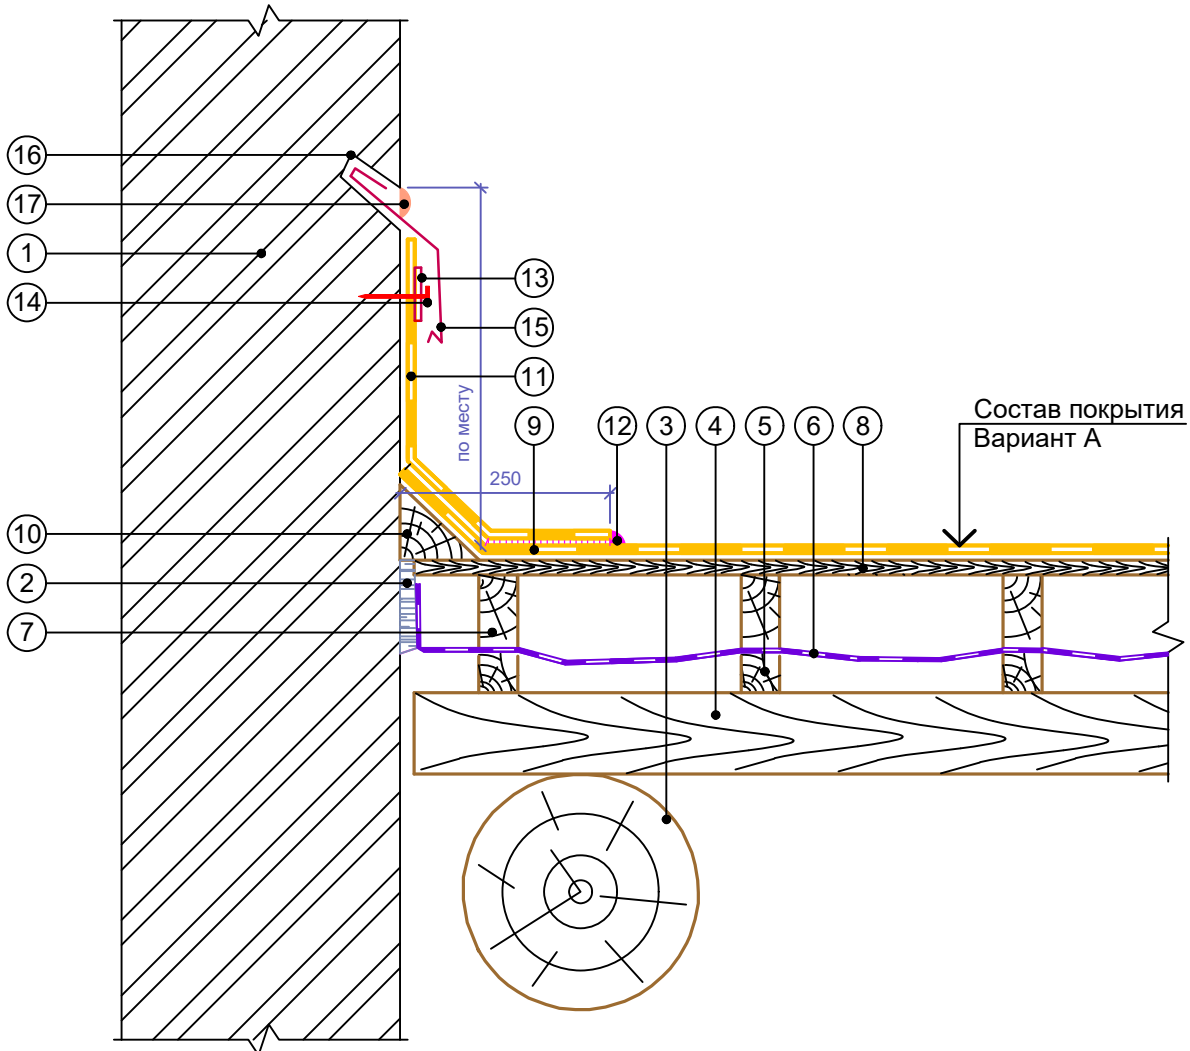

1. Стеновая конструкция (схематично)
2. Бутиловая самоклеющаяся двухсторонняя лента
3. Стропила деревянные
4. Обрешетка
5. Деревянная доска 20 х 100 мм
6. Гидро-ветрозащитная мембрана "РОКВУЛ для кровель" гладкой стороной вверх
7. Контробрешетка
8. Сплошной настил из обрезной доски или влагостойкой фанеры
9. Основной слой водоизоляционного ковра из ПВХ-мембраны
10. Деревянный брус треугольный
11. Дополнительный слой водоизоляционного ковра у выступающих конструкций (парапет, вентшахта, дымовая труба, лифтовая шахта и т.п.)
12. ПВХ-масса после прикатки шва
13. Металлическая планка из оцинкованной стали шириной 40 мм или прижимная рейка
14. Механическое крепление
15. Фартук из оцинкованной кровельной стали
16. Штроба
17. Герметик полиуретановый

						Альбом технических решений для массового применения		
						Раздел 18. Скатная кровля из ПВХ-мембраны на покрытии с несущими стропильными конструкциями		
Изм.	Кол.уч.	Лист	№ док.	Подп.	Дата			
							Стадия	Лист	Листов
								18.20	18.22
						Примыкание к стене (вариант 2)	ООО «РОКВУЛ» https://rwl.ru/	


Узел 16

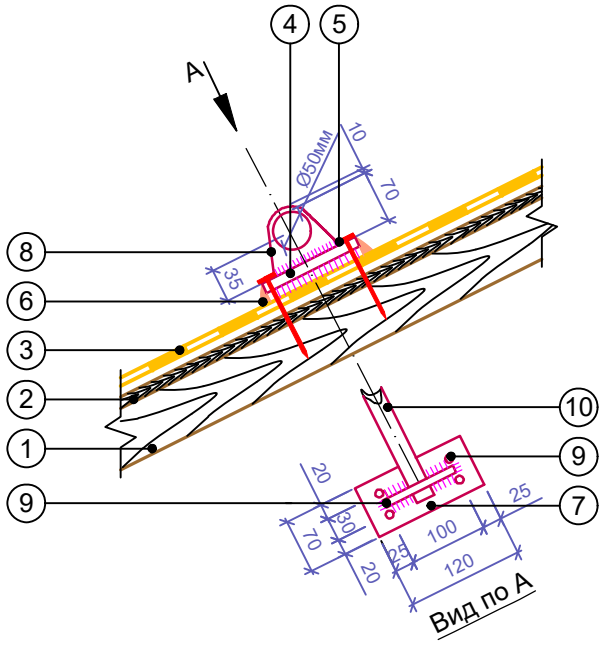

1. Контробрешетка
2. Сплошной настил из обрезной доски или влагостойкой фанеры
3. Основной слой водоизоляционного ковра из ПВХ-мембраны
4. Пластина 120 х 70 х 6 мм, на полиуретановом герметике
5. Механическое крепление
6. Герметик полиуретановый
7. Раскос (пластина 40 х 4 мм)
8. Решетка из прутка Ø10 мм через 100 мм
9. Серьга толщиной 10 мм с шагом 1200 мм
10. Страховочная труба Ø50 мм

						Альбом технических решений для массового применения		
						Раздел 18. Скатная кровля из ПВХ-мембраны на покрытии с несущими стропильными конструкциями		
Изм.	Кол.уч.	Лист	№ док.	Подп.	Дата			
							Стадия	Лист	Листов
								18.21	18.22
						Крепление страховочной трубы	ООО «РОКВУЛ» https://rwl.ru/	

Узел 17

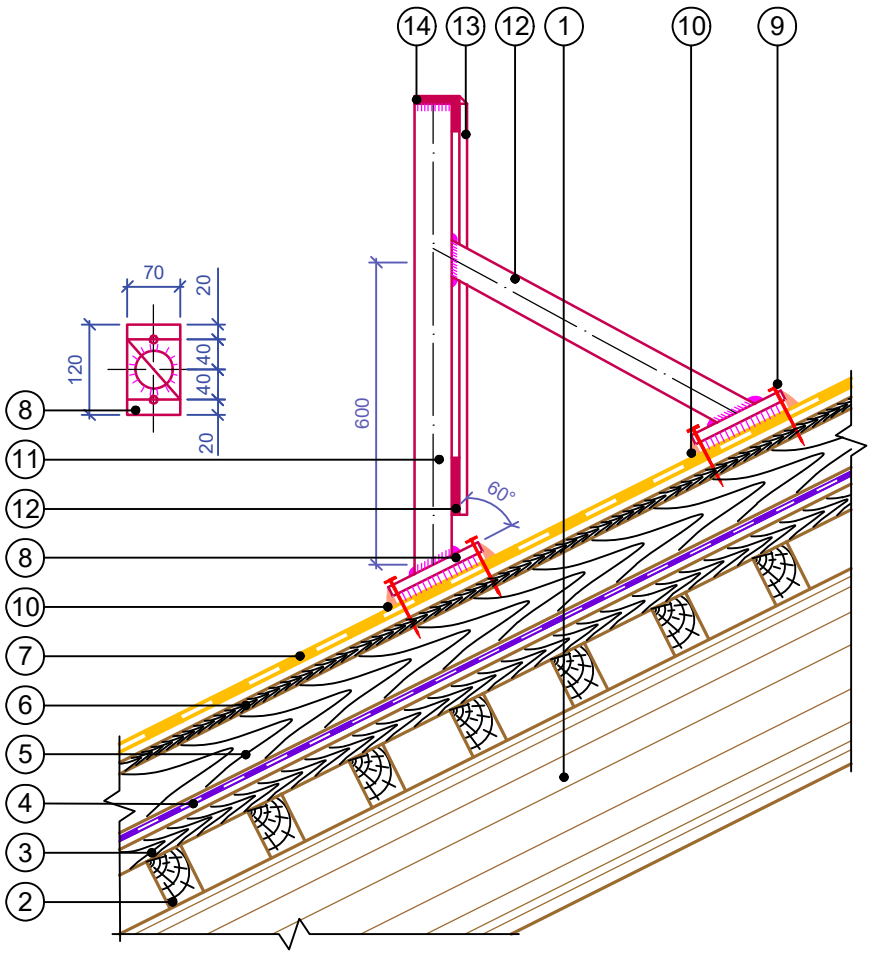

1. Стропила деревянные
2. Обрешетка
3. Деревянная доска 20 х 100 мм
4. Гидро-ветрозащитная мембрана "РОКВУЛ для кровель" гладкой стороной вверх
5. Контробрешетка
6. Сплошной настил из обрезной доски или влагостойкой фанеры
7. Основной слой водоизоляционного ковра из ПВХ-мембраны
8. Пластина 120 х 70 х 6 мм, на полиуретановом герметике
9. Механическое крепление
10. Герметик полиуретановый
11. Пластина 40 х 4 мм
12. Раскос (пластина 40 х 4 мм)
13. Решетка из прутка Ø10 мм через 100 мм
14. Уголок 50 х 50 мм

						Альбом технических решений для массового применения		
						Раздел 18. Скатная кровля из ПВХ-мембраны на покрытии с несущими стропильными конструкциями		
Изм.	Кол.уч.	Лист	№ док.	Подп.	Дата			
							Стадия	Лист	Листов
								18.22	18.22
						Крепление ограждения к кровле	ООО «РОКВУЛ» https://rwl.ru/	